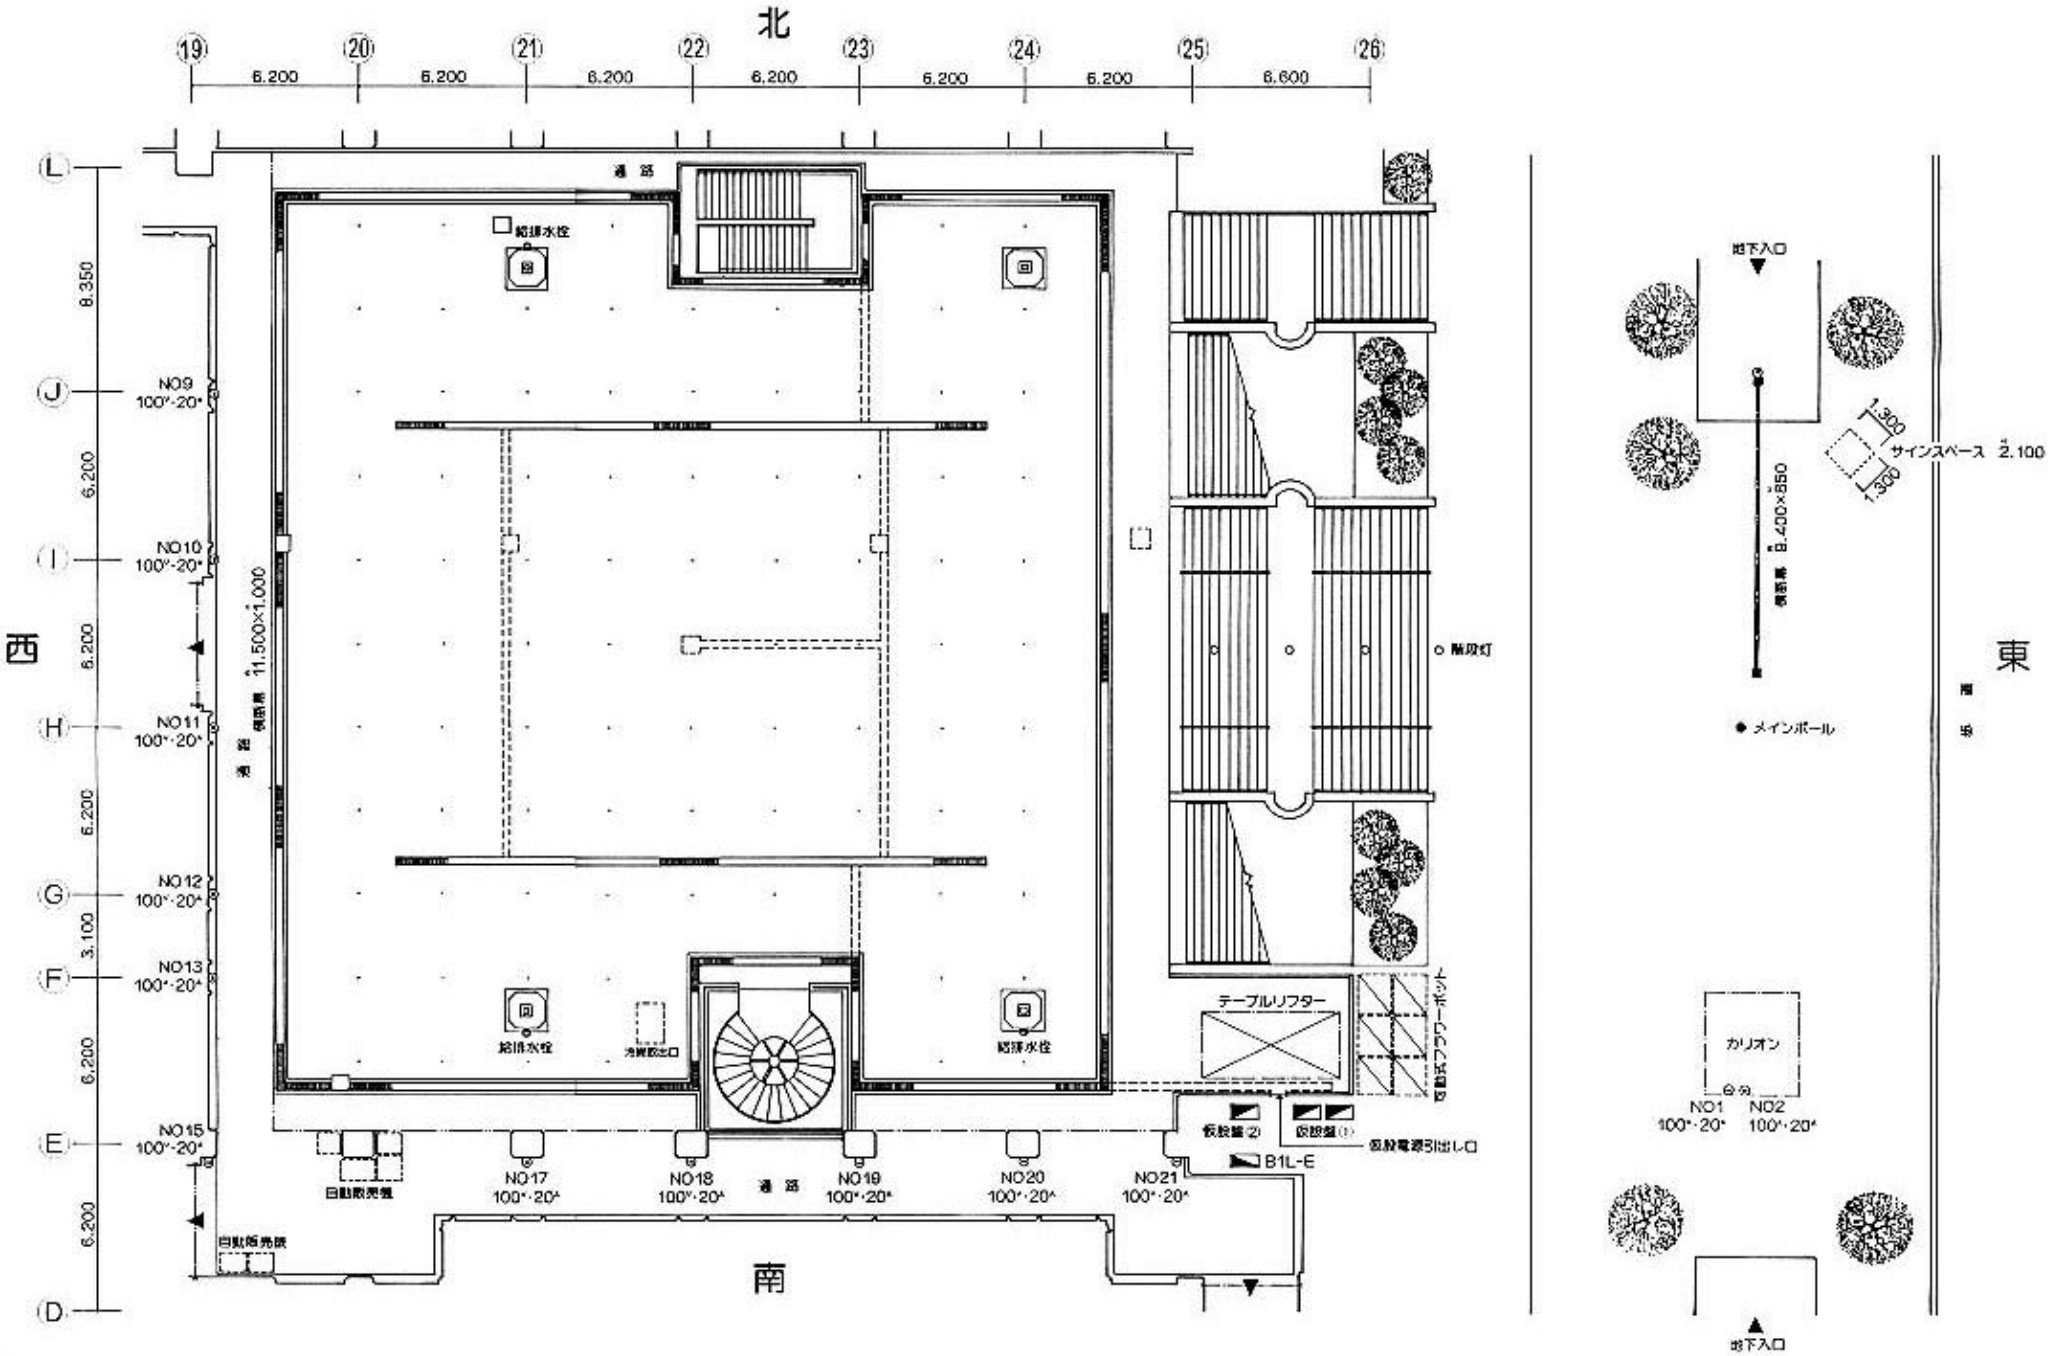

「日比谷シティ 広場」平面図

TITLE

REMERKS

◉仮設電源 B1
① 1ᵛ·3ᵛ 200 100ᵛ(2セット)
20ᵛᵛ×3(6セット)
50ᵛᵛ×1(2セット)
② 3ᵛ·3ᵛ 200ᵛ 17ᵛᵛ×1

◉テーブルリフター
積載荷重 2,000ᵏᵍ
テーブル 5,200×2,500
(スロープ付)

◉給排水栓
給水 ゲート弁20ᴬ 水圧1~1.5ᵏ
排水 50ᴬ プラグ止

縮尺 S:1/200